

KUNSZÁLLÁS KÖZSÉG TELEPÜLÉSTERVE


ALÁTÁMASZTÓ MUNKARÉSZ 2024.

M = 1 : 7500

BELTERÜLET


FÖLDGÁZELLÁTÓ HÁLÓZAT

T - 7

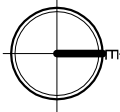

Jelmagyarázat

- Belterületi határ
- Közpétávú akcióterület
- Hosszútávú akcióterület
- Nagy-középnymású földgázelosztó vezeték (6 bar)
- Nagy-középnymású ellátó hálózat (6 bar)
- Földgázzal ellátandó terület

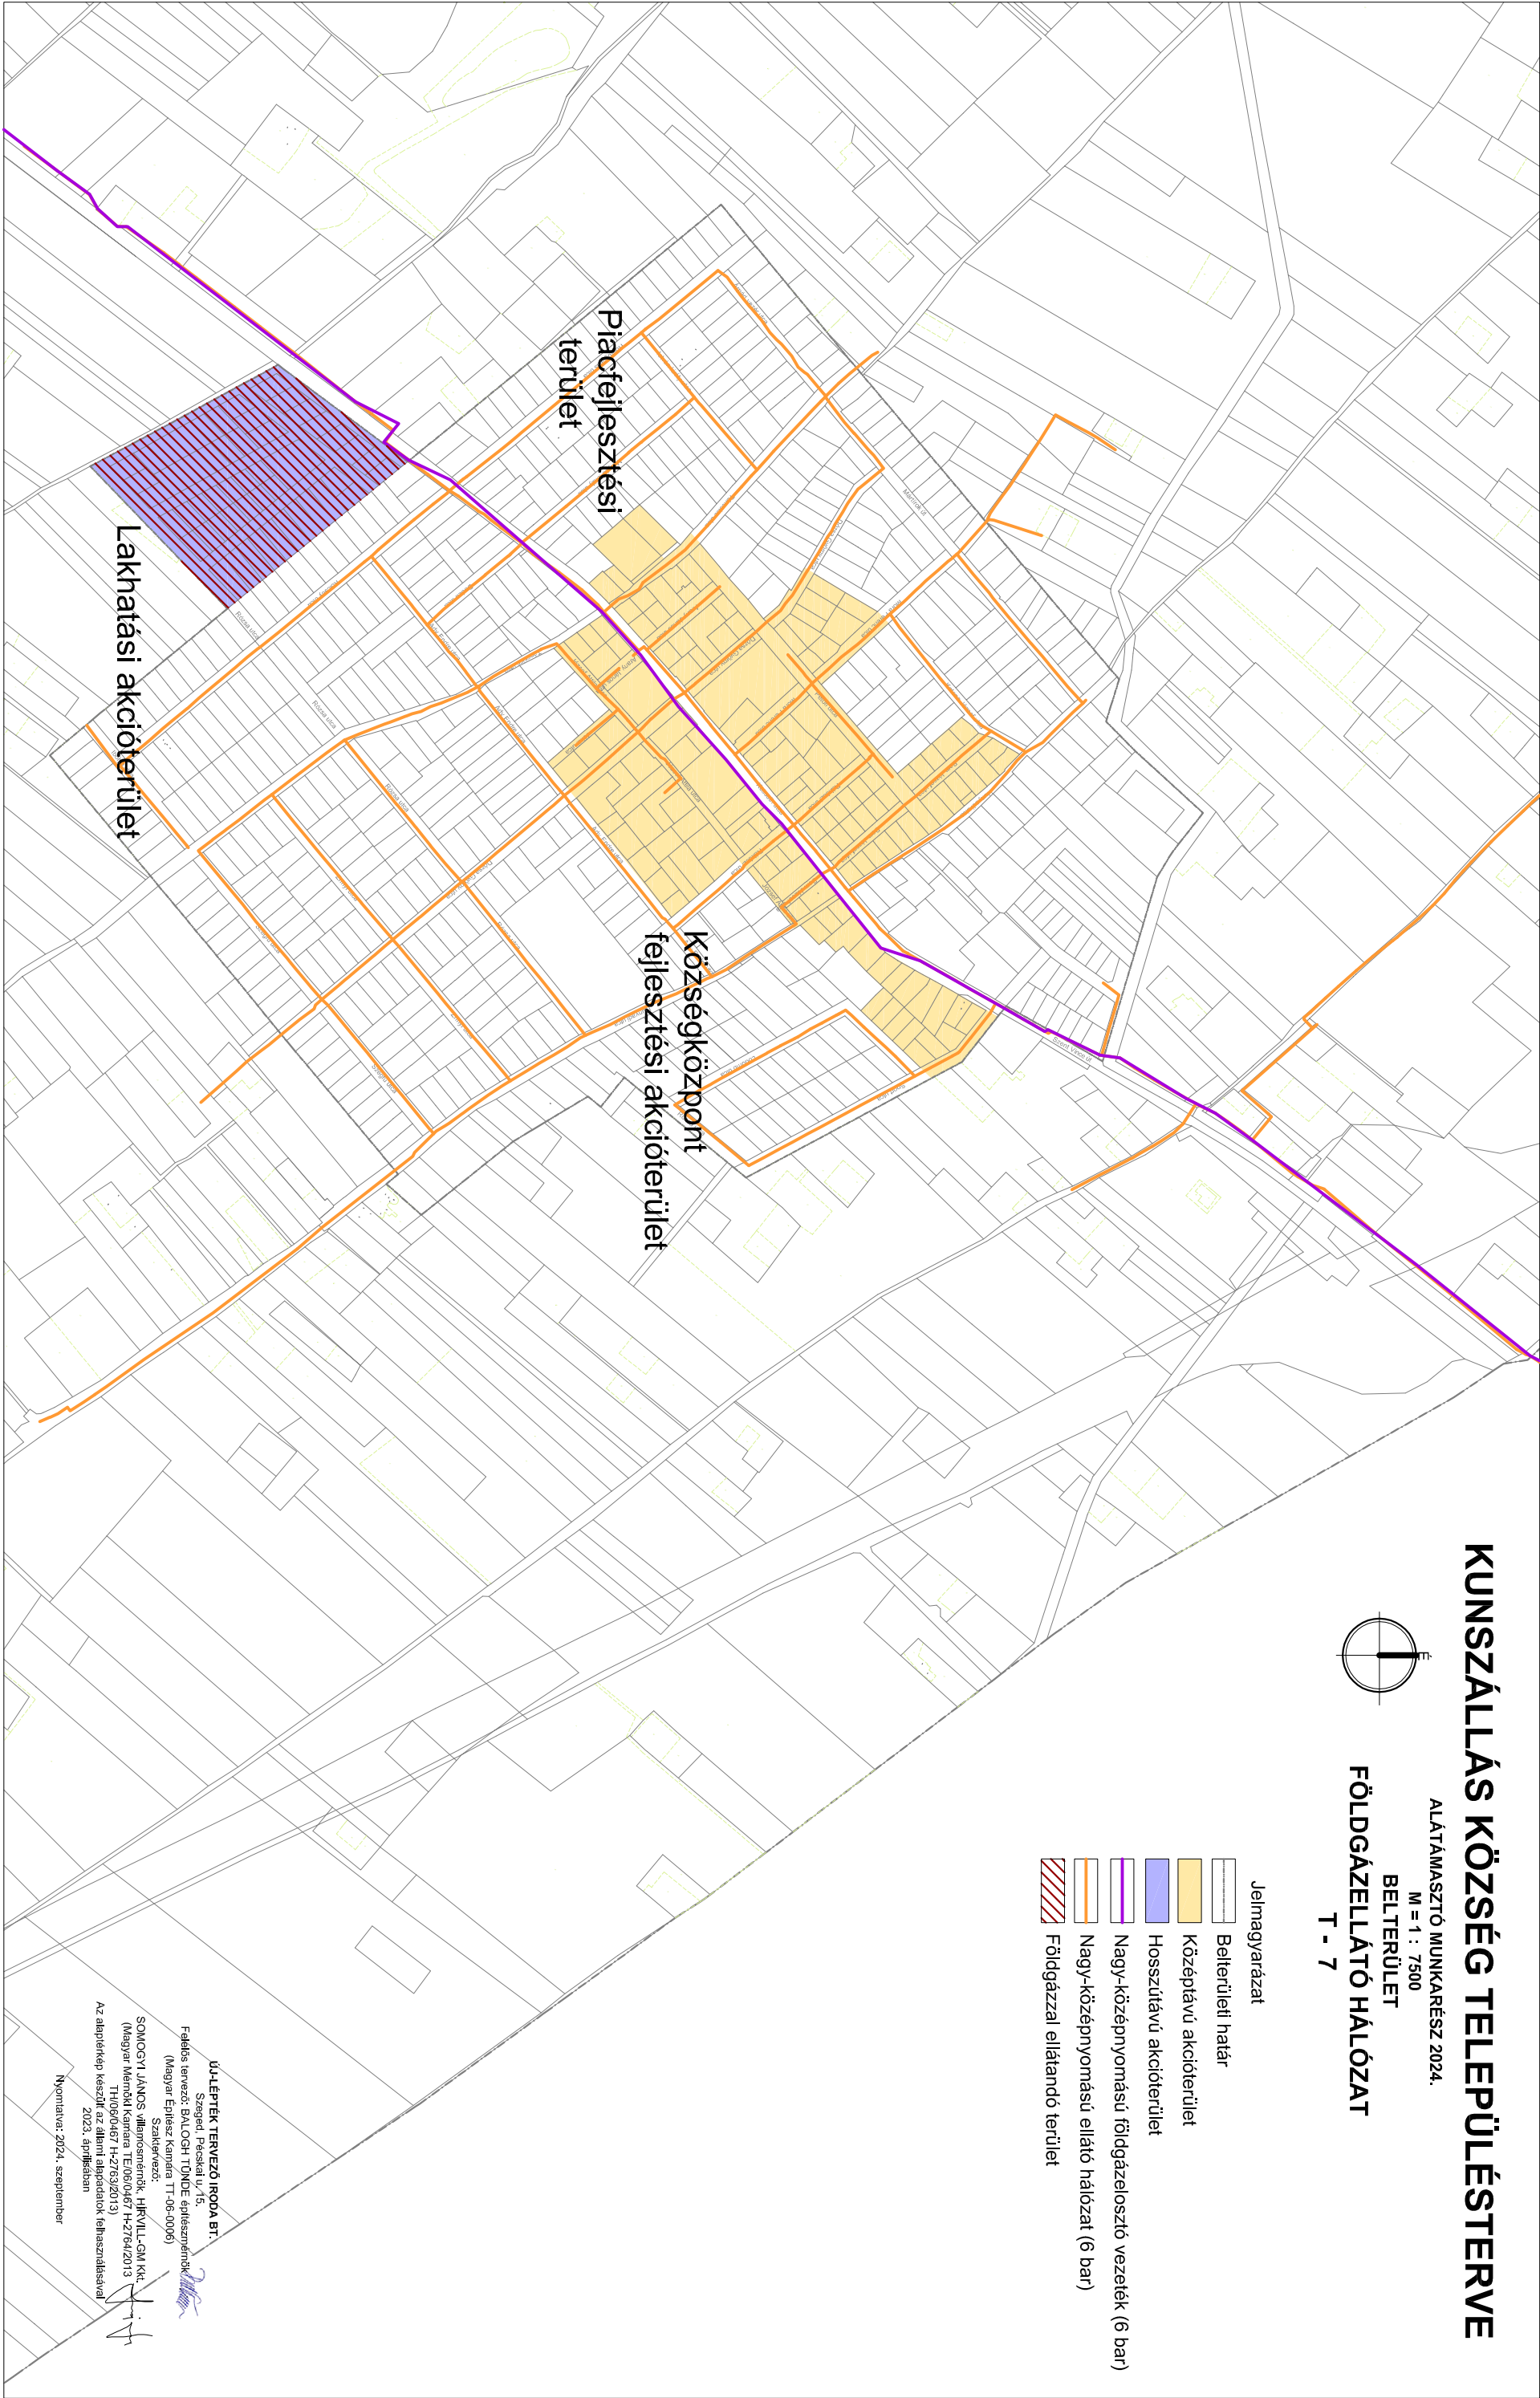

ÜLEPTÉK TERVEZŐ IRODA BT.

Feladás tervező: BALOGH TÖRDE építésztervező

(Magyar Építész Kamara IT-06-0006)

Szakfelvezető: SZABÓVÉZŐ

SOMOGYI JÁNOS villamosmérnök, HIRVILL-GM Kft.

(Magyar Mérnöki Kamara TI/06/0467/H-2/76/4/2013)

TH106/0467/H-2/76/3/2013)

Az alaprajz készült az állami alaprajzok felhasználásával

2023. áprilisában

Nyomtatva: 2024. szeptember